


Sala Congressi


SCHEMA TECNICO

H 2,80 mt
Lunghezza 35,00 mt
Larghezza 12,00 mt
420,00 mq

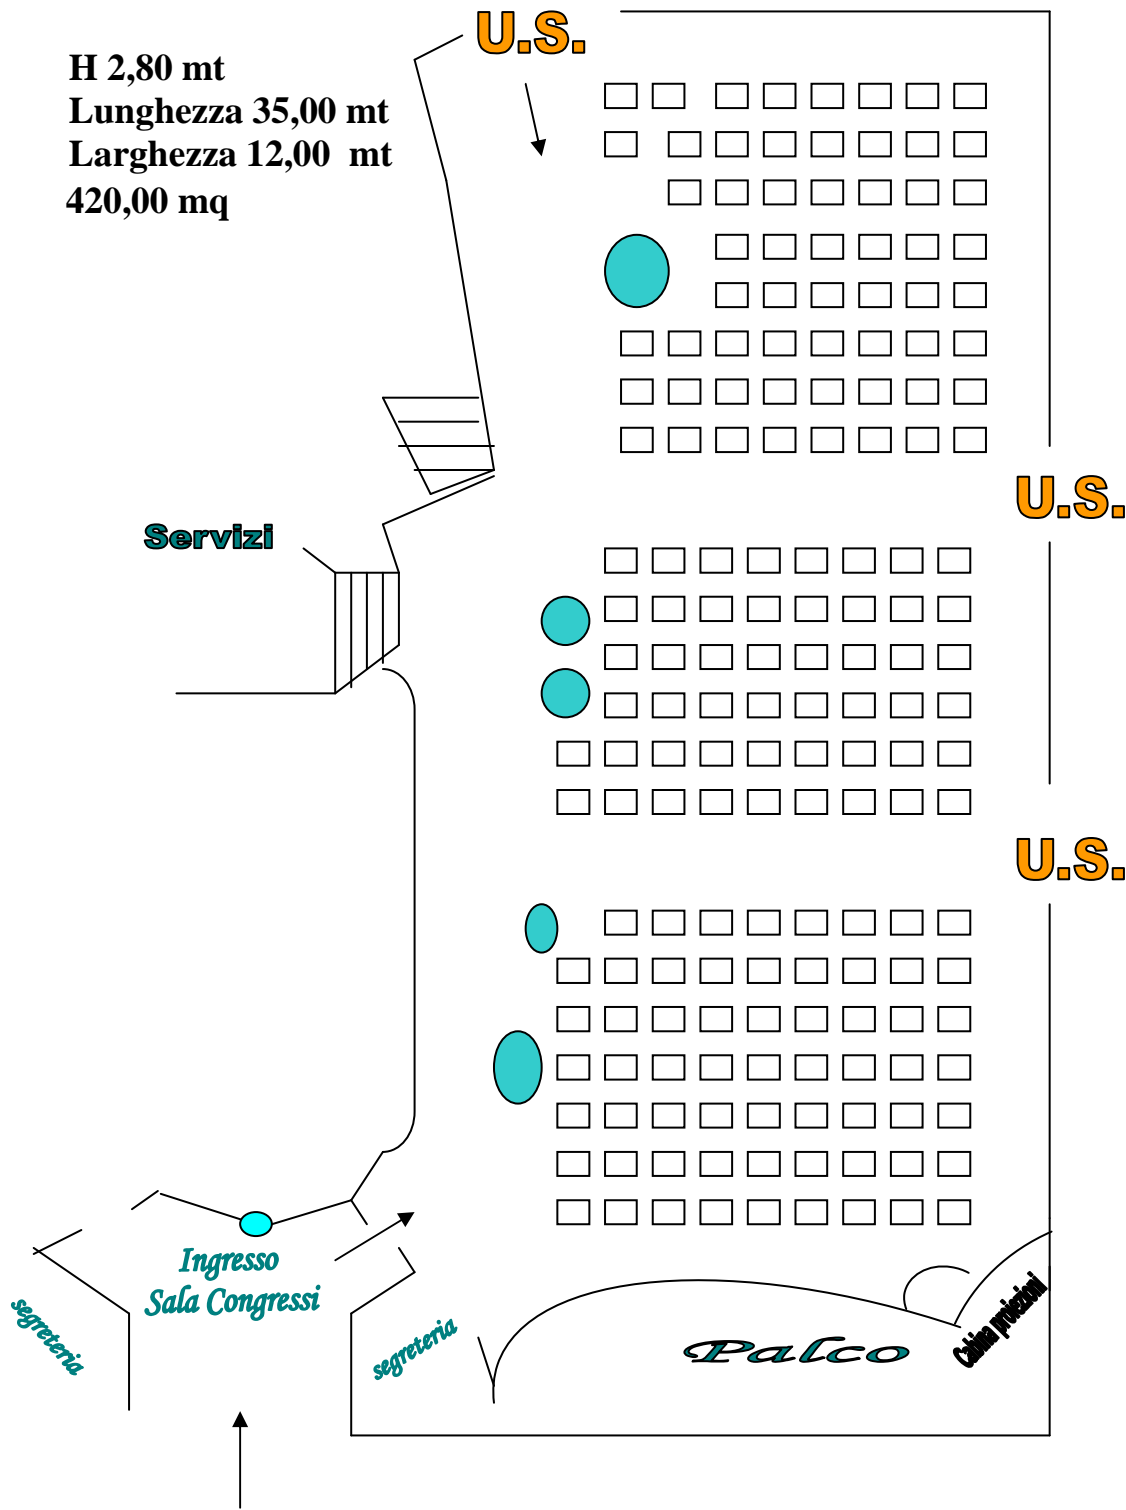

Attrezzature in dotazione:

- Palco
- Tavolo relatori
- leggio
- Lavagna luminosa
- Lavagna a fogli mobili
- Schermo gigante (6 mt Lx2,50 H)
- Microfoni ed amplificazione
- Videobeam fisso al tetto (collegabile con pc)
- Puntatore laser
- Videoregistratore
- Proiezione diapositive
- Registrazione audio
- Monitor Tv
- Presa modem
- Linea ISDN
- Linea telefonica diretta

 = colonna

L'allestimento:

PLATEA FISSA
312 max